
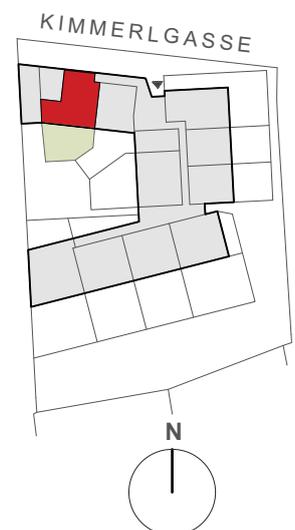


TOP	TYP	GESCHOSS	WNFL	TERRASSE	BALKON	GARTEN	EINL.RAUM
1	C	EG	82,68 m <sup>2</sup>	10,04 m <sup>2</sup>	--	44,87 m <sup>2</sup>	4,05 m <sup>2</sup>

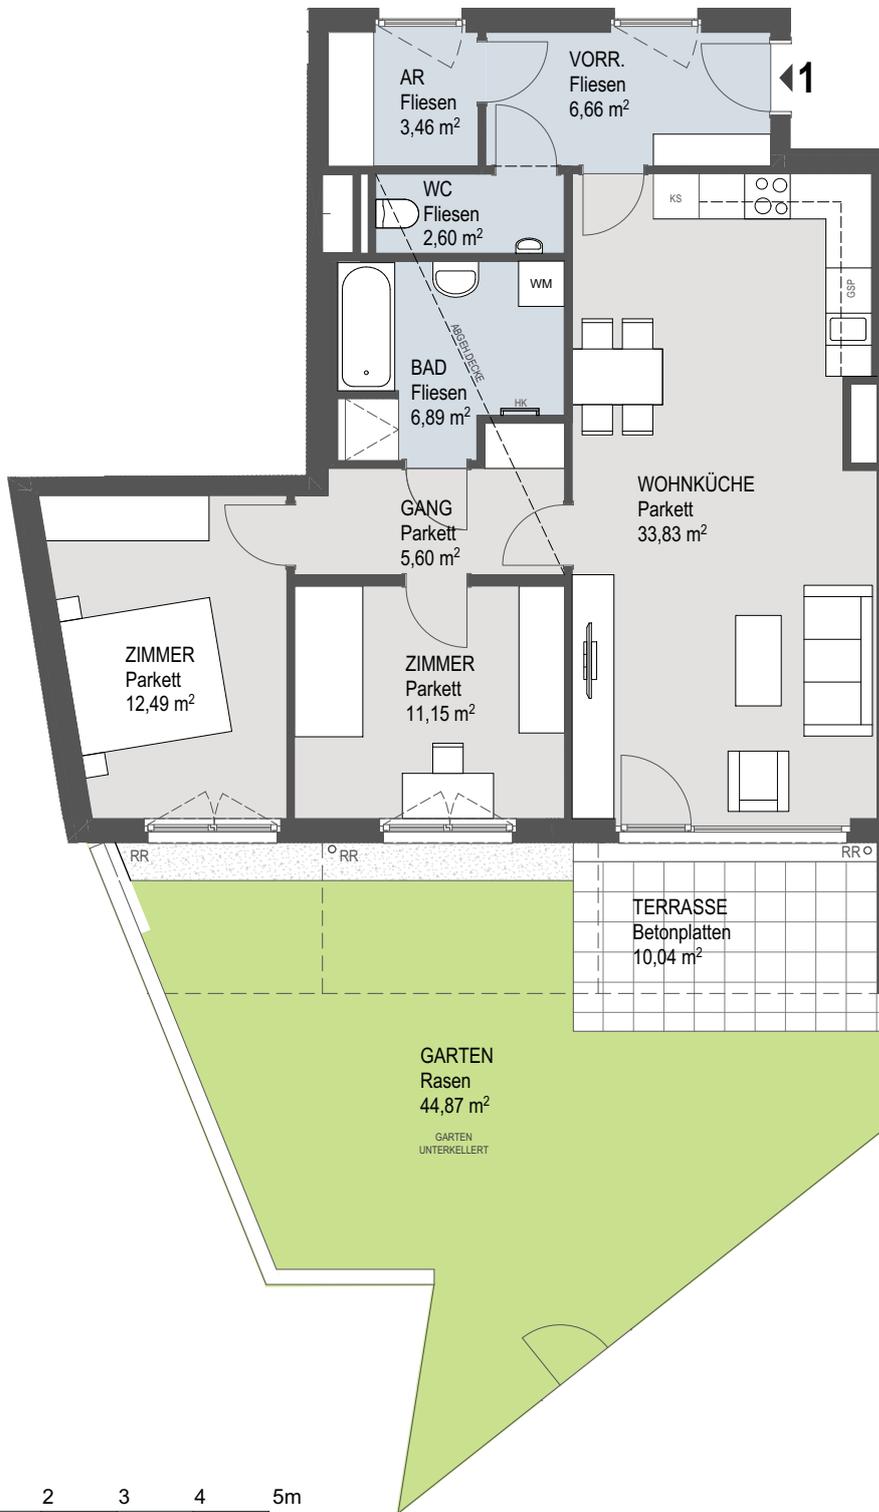

0 1 2 3 4 5m

M = 1 : 100

GRUNDRISS MIT MÖBLIERUNGSVORSCHLAG - MÖBEL NICHT ENTHALTEN.

Änderungen infolge Behördenauflagen, haustechnischer und konstruktive Maßnahmen vorbehalten. Statische und bauphysikalische Details sind nicht Planinhalt. Die Wohnungs- und Raumgrößen sind ca. Angaben und können sich aufgrund der Detailplanung ändern. Einrichtung erfolgt lt. Ausstattungsbeschreibung. Dieser Plan ist zum Anfertigen von Einbaumöbeln nicht geeignet. Es sind unbedingt Naturmaße zu nehmen!

Heimat Österreich Gemeinnützige Wohnbau Gesellschaft m.b.H. | 3100 St.Pölten, Dr.Karl Renner-Promenade 8/702  
 Bürositz: 1100 Wien, Davidgasse 48 | Tel.: 01/9823601 | Fax: 01/9823601919 | www.hoe.at | wien@hoe.at

Stand 15.10.2018